



PÔDORYS 1. POSCHODIA

M.Č. 1 = 140m²
M.Č. 2 = 33m²

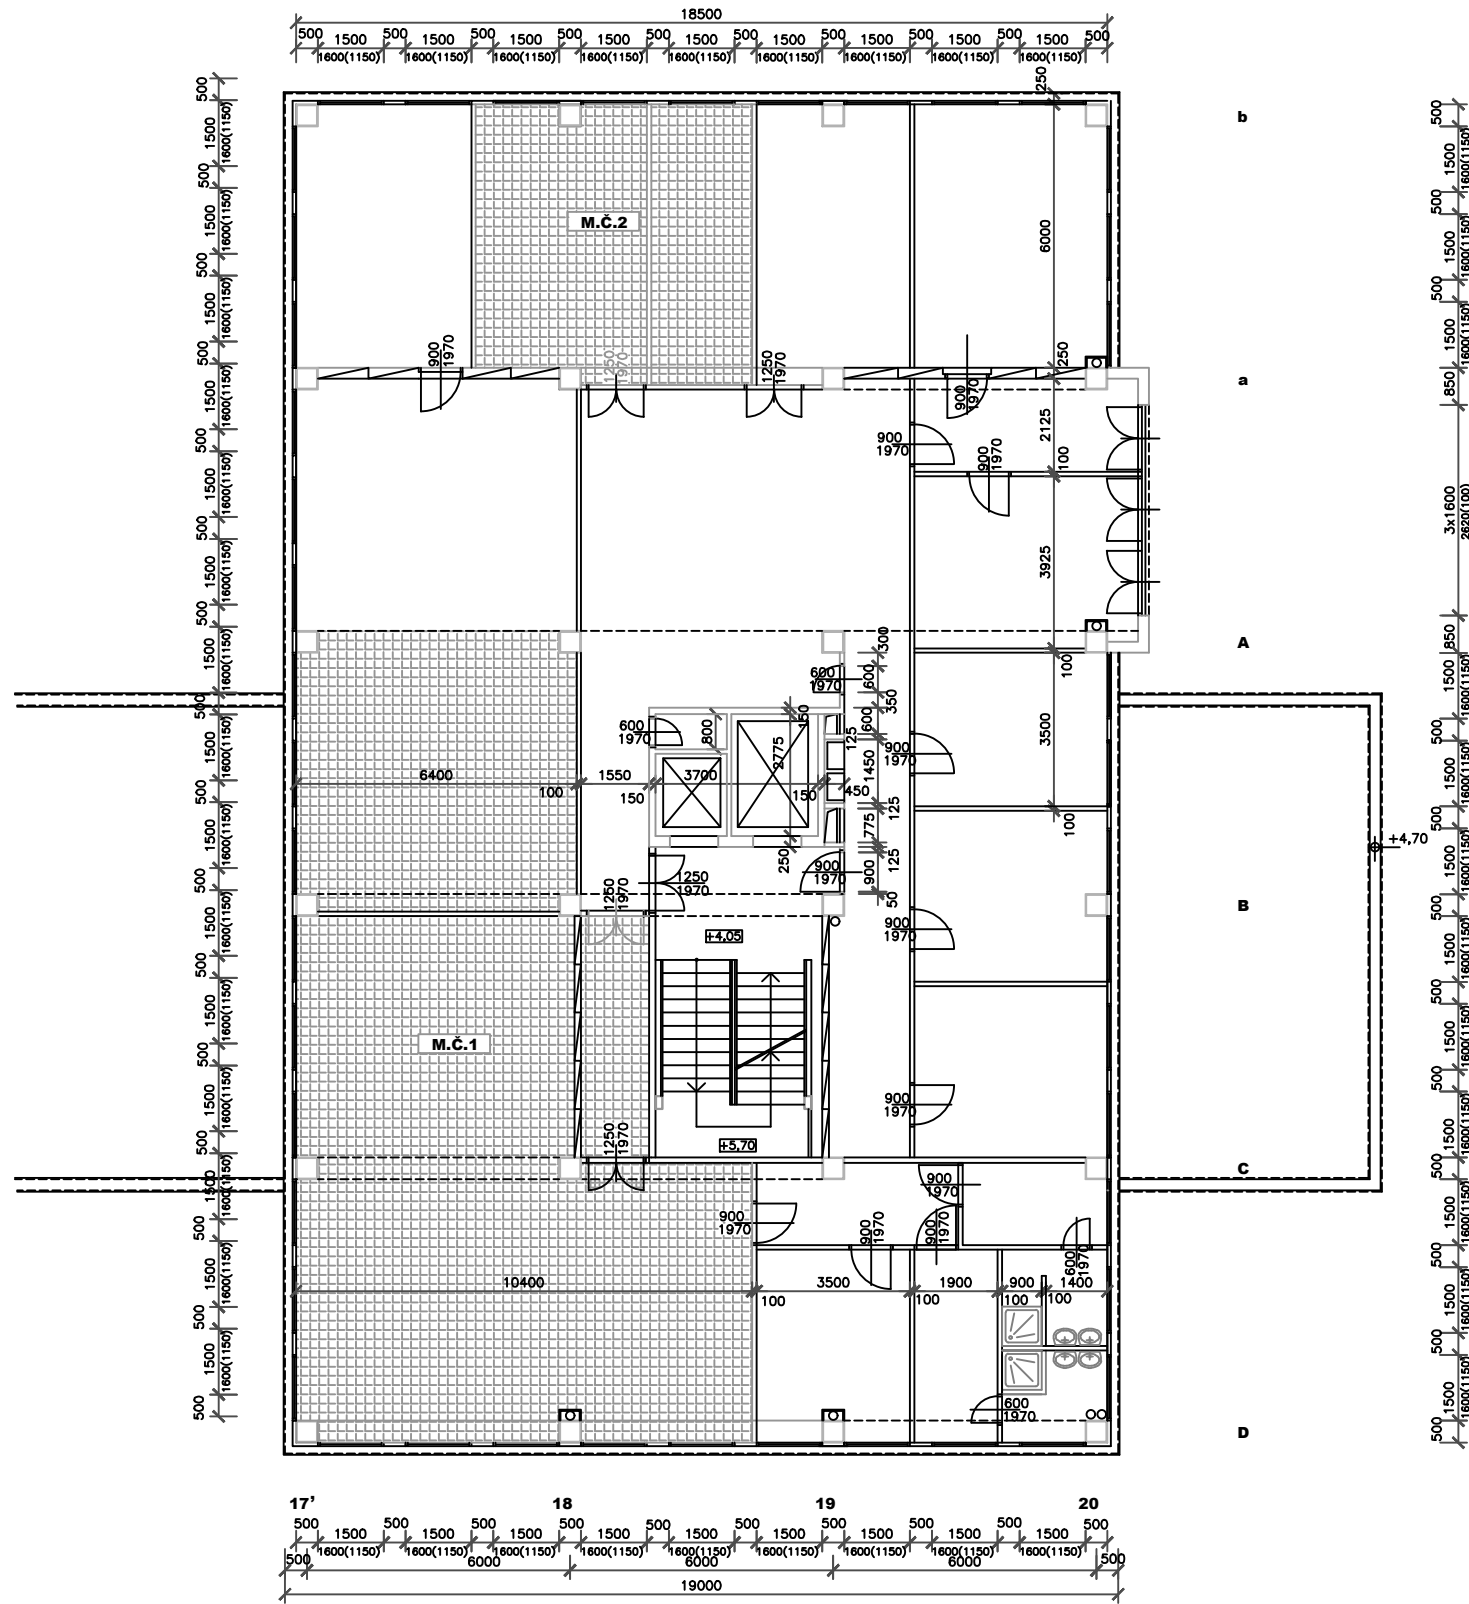

VYPRACOVAL	ING. LÖRINCZ	HLAV.ING.PROJ.	ING. LÖRINCZ	 POTRAVINOPROJEKT a.s. POLIANKY 5 BRATISLAVA	
ZODP. PROJ.	ING. LÖRINCZ	VED. PROJEKCIE	ING. KRISTEL		
KRAJ	BRATISLAVSKÝ	MIESTO	BRATISLAVA IV.	e-mail: ppb@ppba.sk Tel.: 02/64367367 Fax: 02/64533531	
INVESTOR	MLYNY A PEKÁRNE N.P. BRATISLAVA			ZÁK.ČÍSLO	3001 - 028 - 130
STAVBA	ADMINISTRATÍVNA BUDOVA POTRAVINOPROJEKT BRATISLAVA			DÁTUM	02. 2006 PARÉ
ČÍSLO SO/PS	ADMINISTRATÍVNA BUDOVA			STUPEŇ	PROJEKT
				FORMÁT	6 A ₄
PROFESIA	VÝKRES			ARCH.Č.	01508
STAVEBNÁ	PÔDORYS 1. POSCHODIA - SKUTKOVÝ STAV			MIERKA	ČÍSLO VÝKRESU 01
				1 : 100	