


PÔDORYS 2. POSCHODIA

M.Č. 1 = 60m²
M.Č. 2 = 24m²

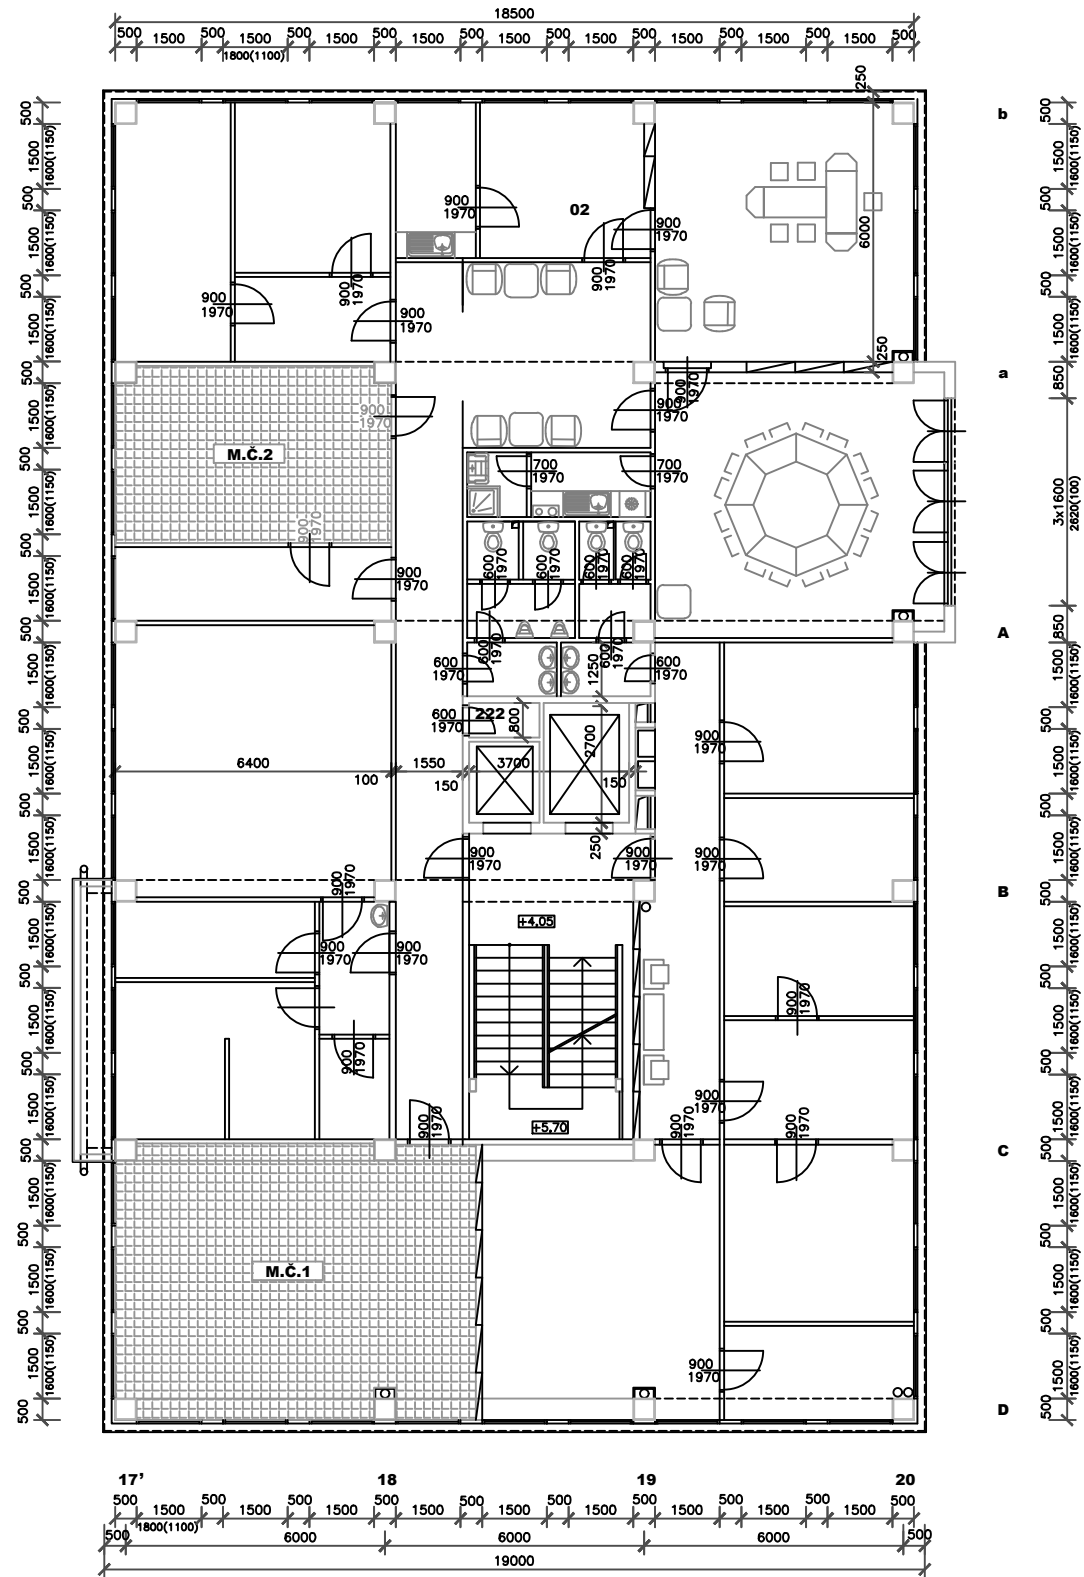

VYPRACOVAL	ING. LÖRINCZ	HLAV.ING.PROJ.	ING. LÖRINCZ	POTRAVINOPROJEKT a.s. POLIANKY 5 841 01 BRATISLAVA e-mail: ppb@ppba.sk Tel.: 02/64367367 Fax: 02/64533631
ZODP. PROJ.	ING. LÖRINCZ	VED. PROJEKCIE	ING. KRISTEL	
KRAJ	BRATISLAVSKÝ	MIESTO	BRATISLAVA IV.	
INVESTOR	MLÝNY A PEKÁRNE N.P. BRATISLAVA			
STAVBA	ADMINISTRATÍVNA BUDOVA POTRAVINOPROJEKT BRATISLAVA			ZÁK.ČÍSLO 3001 - 028 - 130
ČÍSLO SO/PS	ADMINISTRATÍVNA BUDOVA			DÁTUM 02. 2006 PARÉ
PROFESIA	VÝKRES			STUPEŇ PROJEKT
STAVEBNÁ	PÔDORYS 2.POSCHODIA - SKUTKOVÝ STAV			FORMÁT 6 A ₄
				ARCH.Č. 01508
				MIERKA ČÍSLO VÝKRESU
				1 : 100 01