



PÔDORYS 4. POSCHODIA

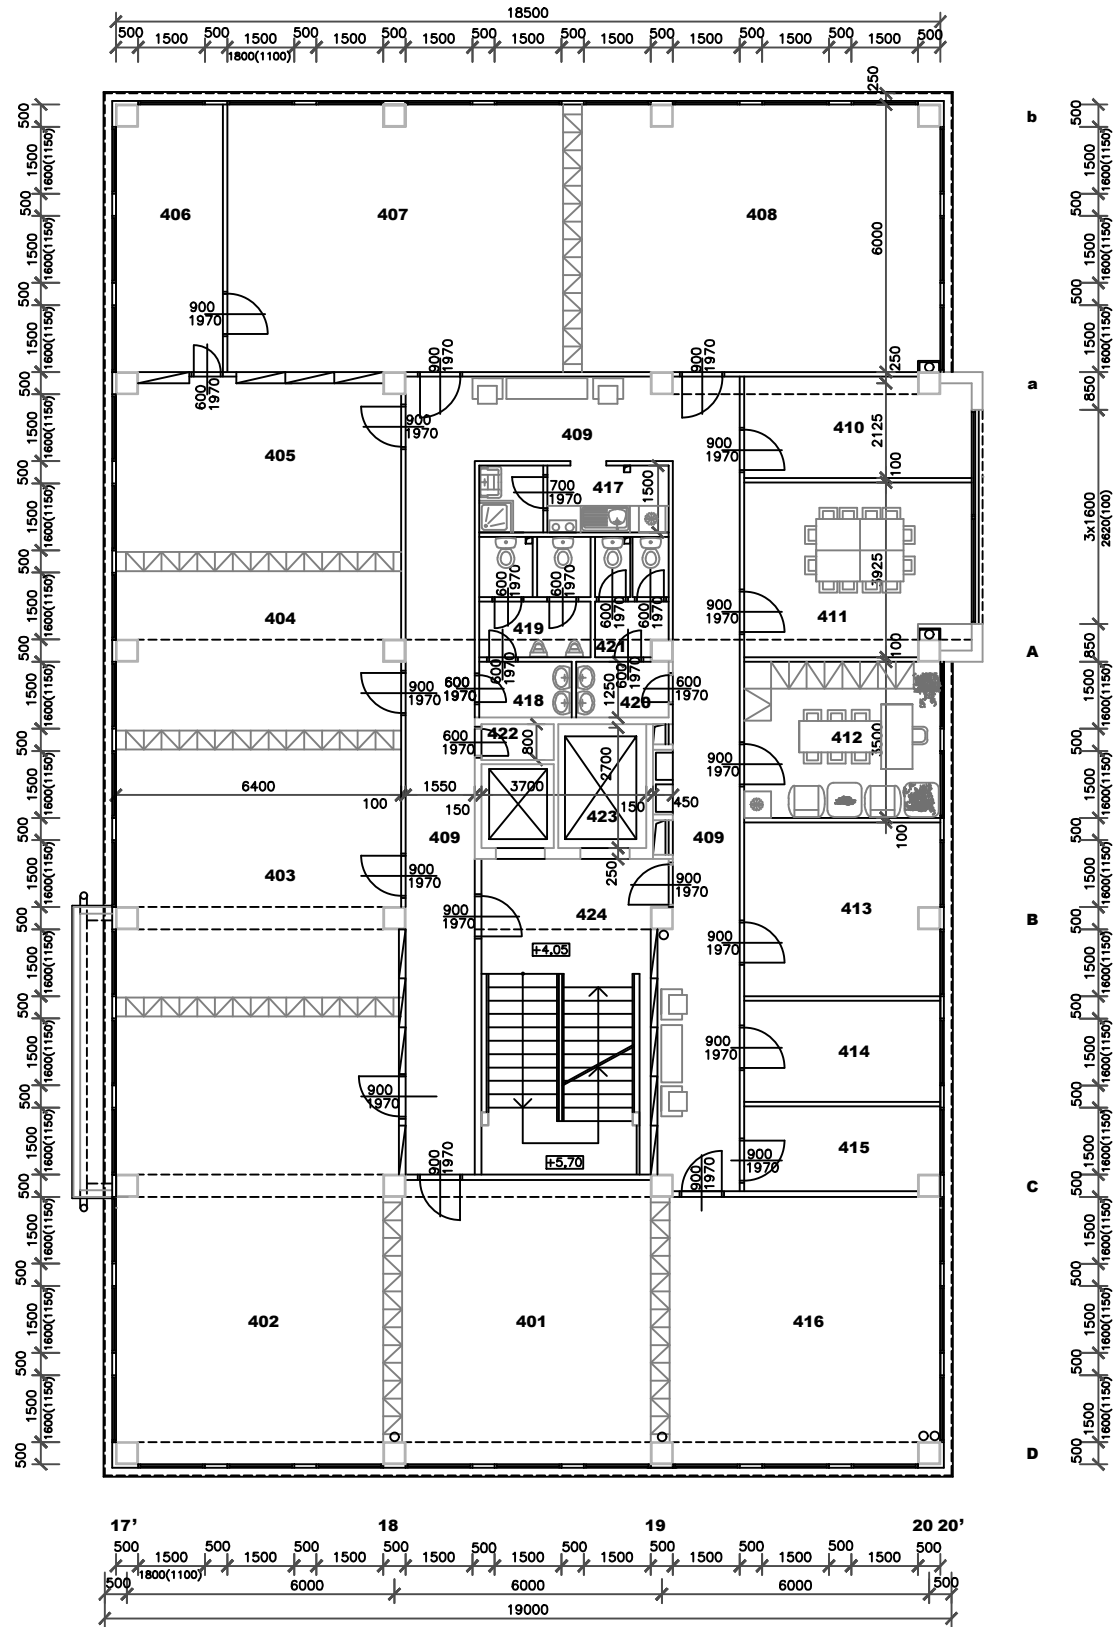

VYPRACOVAL	ING. LÖRINCZ	HLAV.ING.PROJ.	ING. LÖRINCZ	 POTRAVINOPROJEKT a.s. POLIANKY 5 841 01 BRATISLAVA e-mail: ppb@ppba.sk Tel.:02/64367367 Fax:02/64533531	
ZODP. PROJ.	ING. LÖRINCZ	VED. PROJEKČIE	ING. KRISTEL		
KRAJ	BRATISLAVSKÝ	MIESTO	BRATISLAVA IV.		
INVESTOR	MLÝNY A PEKÁRNE N.P. BRATISLAVA			ZÁK.ČÍSLO	3001 - 028 - 130
STAVBA	ADMINISTRATÍVNA BUDOVA POTRAVINOPROJEKT BRATISLAVA			DÁTUM	02. 2006 PARÉ
ČÍSLO SO/PS				STUPEŇ	PROJEKT
				FORMÁT	6 A ₄
				ARCH.Č.	01508
PROFESIA	VÝKRES			MIERKA	ČÍSLO VÝKRESU
STAVEBNÁ	PÔDORYS 4. POSCHODIA - SKUTKOVÝ STAV			1 : 100	01