



PÔDORYS 6. POSCHODIA M.Č. 603 = 60m²

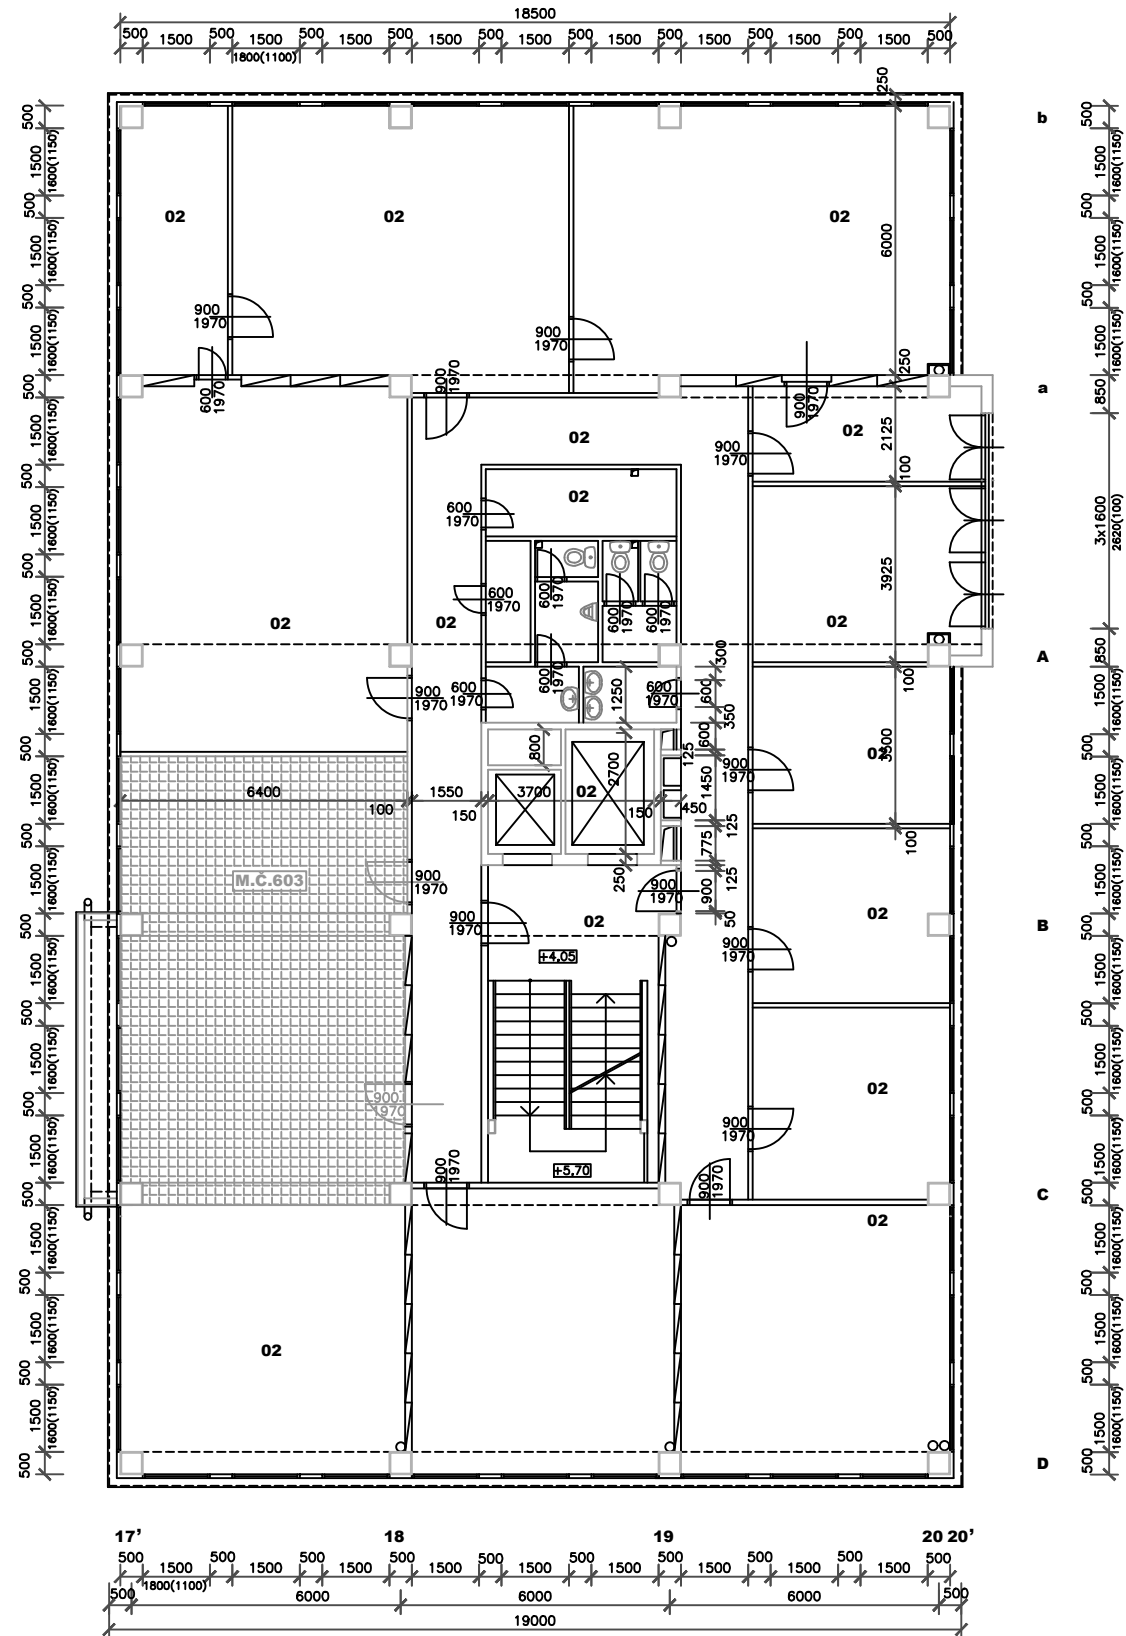

VYPRACOVAL	ING. LÖRINCZ	HLAV.ING.PROJ.	ING. LÖRINCZ	 POTRAVINOPROJEKT a.s. POLIANKY 5 841 01 BRATISLAVA e-mail: ppb@ppba.sk Tel.:02/84367367 Fax:02/84533531
ZODP. PROJ.	ING. LÖRINCZ	VED. PROJEKCIE	ING. KRISTEL	
KRAJ	BRATISLAVSKÝ	MIESTO	BRATISLAVA IV.	
INVESTOR	MLÝNY A PEKÁRNE N.P. BRATISLAVA			
STAVBA	ADMINISTRATÍVNA BUDOVA POTRAVINOPROJEKT BRATISLAVA			ZÁK.ČÍSLO 3001 - 028 - 130 DÁTUM 02. 2006 PARÉ
ČÍSLO SO/PS	ADMINISTRATÍVNA BUDOVA			STUPEŇ PROJEKT FORMÁT 6 A ₄ ARCH.Č. 01508
PROFESIA	VÝKRES			MIERKA
STAVEBNÁ	PÔDORYS 6. POSCHODIA - SKUTKOVÝ STAV			ČÍSLO VÝKRESU
				1 : 100
				01