



PÔDORYS 7. POSCHODIA

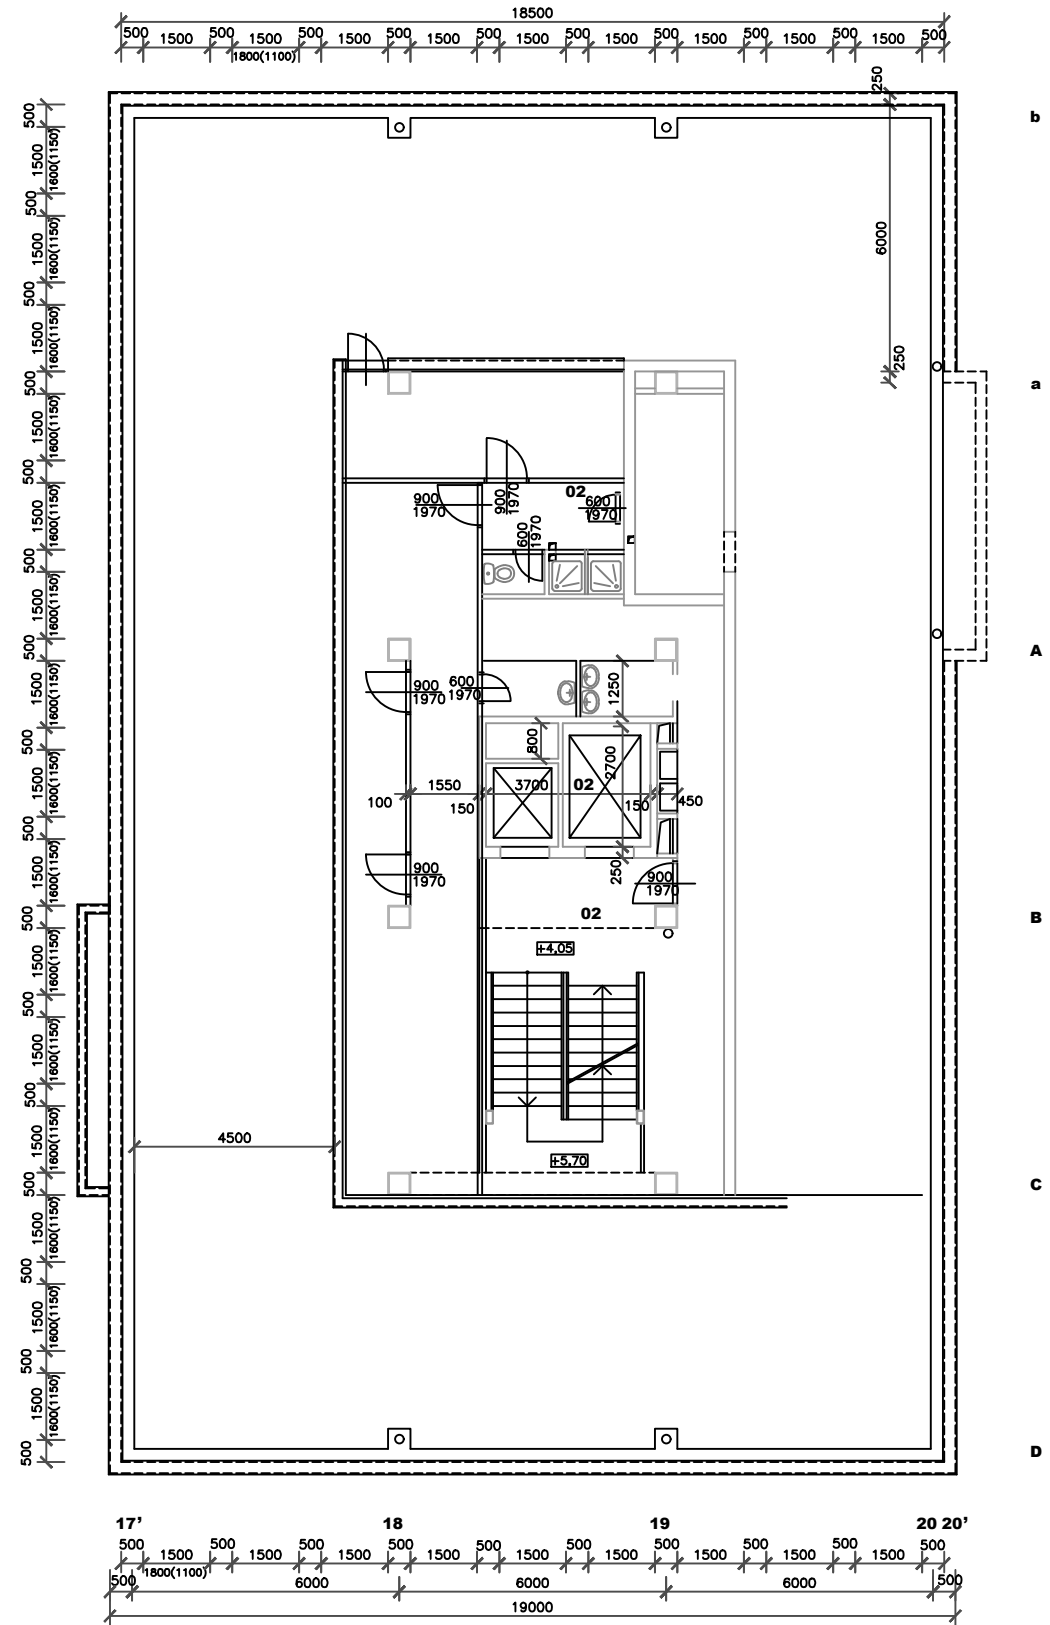

VYPRACOVAL	ING. LÖRINCZ	HLAV.ING.PROJ.	ING. LÖRINCZ	 POTRAVINOPROJEKT a.s. POLJANKY 5 841 01 BRATISLAVA e-mail: ppo@ppbo.sk Tel.:02/64367367 Fax:02/64533531	
ZODP. PROJ.	ING. LÖRINCZ	VED. PROJEKCIE	ING. KRISTEL		
KRAJ	BRATISLAVSKÝ	MIESTO	BRATISLAVA IV.		
INVESTOR	MLYNY A PEKÁRNE N.P. BRATISLAVA			ZÁK.ČÍSLO	3001 - 028 - 130
STAVBA	ADMINISTRATÍVNA BUDOVA POTRAVINOPROJEKT BRATISLAVA			DÁTUM	02. 2006 PARE
ČÍSLO SO/PS				STUPEŇ	PROJEKT
				FORMÁT	6 A ₄
				ARCH.Č.	01508
PROFESIA	VÝKRES			MIERKA	ČÍSLO VÝKRESU
STAVEBNÁ	PÔDORYS 7. POSCHODIA - SKUTKOVÝ STAV			1 : 100	01