



PÔDORYS PRÍZEMIA

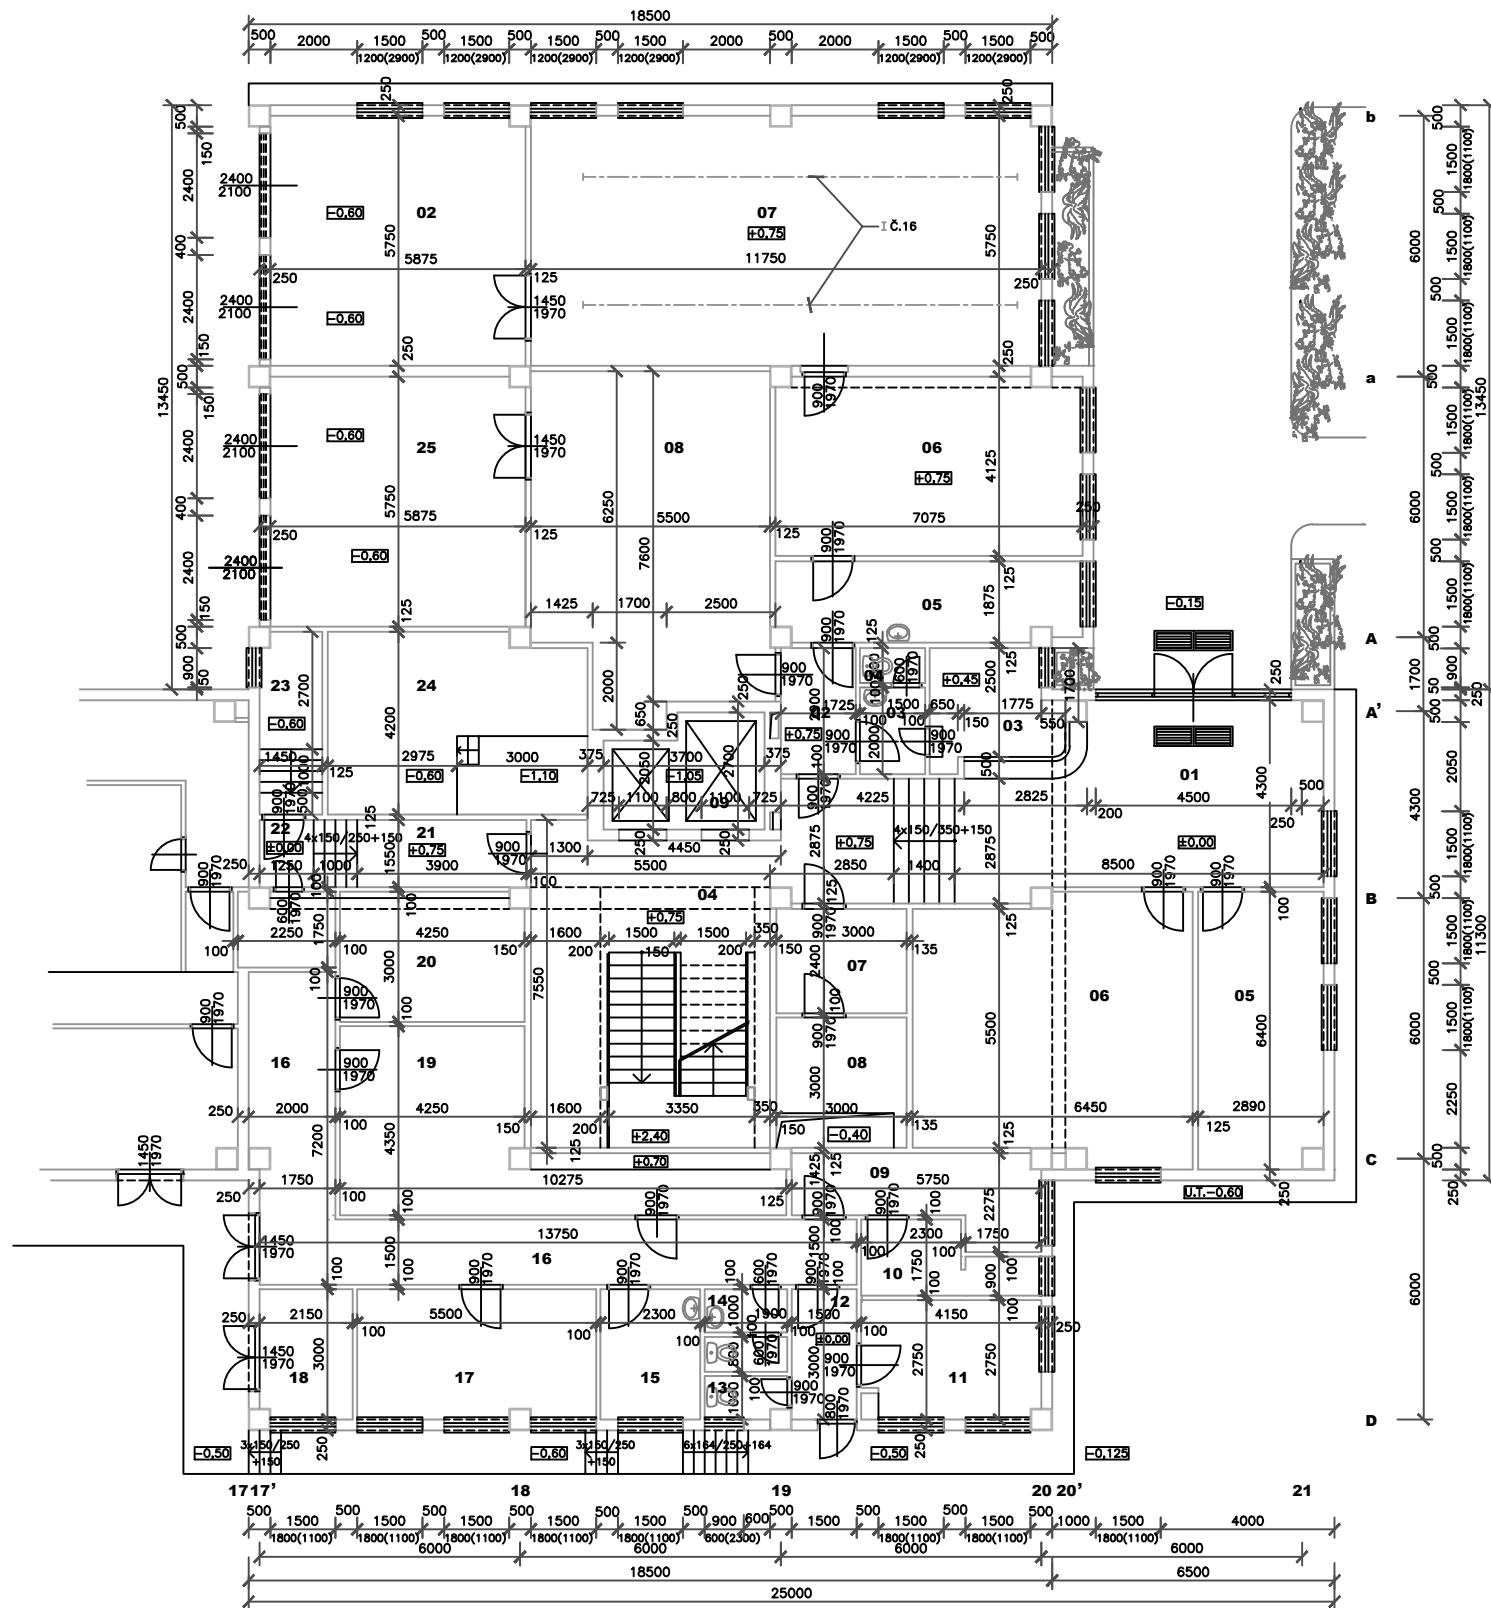

VYPRACOVAL	ING. LÖRINCZ	HLAV.ING.PROJ.	ING. LÖRINCZ	 POTRAVINOPROJEKT a.s. POLIANKY 5 841 01 BRATISLAVA e-mail: ppb@ppba.sk Tel.:02/64367367 Fax:02/64533531
ZODP. PROJ.	ING. LÖRINCZ	VED. PROJEKCIE	ING. KRISTEL	
KRAJ	BRATISLAVSKÝ	MIESTO	BRATISLAVA IV.	
INVESTOR	MLÝNY A PEKÁRNE N.P. BRATISLAVA			
STAVBA	ADMINISTRATÍVNA BUDOVA POTRAVINOPROJEKT BRATISLAVA			ZÁK.ČÍSLO 3001 - 028 - 130
ČÍSLO SO/PS				DÁTUM 02. 2006 PARÉ
				STUPEŇ PROJEKT
				FORMÁT 6 A ₄
				ARCH.Č. 01508
PROFESIA	VÝKRES			MIERKA
STAVEBNÁ	PÔDORYS PRÍZEMIA - SKUTKOVÝ STAV			ČÍSLO VÝKRESU 01
				1 : 100